


Handelsområdet är på 101 300 m<sup>2</sup>  
 (101 324,3 m<sup>2</sup>)  
 uppdelat på delområden eller kvarter  
 enligt följande vilket visas på bilagd  
 del av plankarta.

1	7 500 m <sup>2</sup>
2	10 500 m <sup>2</sup>
3	11 300 m <sup>2</sup>
4	2 900 m <sup>2</sup>
5	4 700 m <sup>2</sup>
6	19 700 m <sup>2</sup>
7	16 100 m <sup>2</sup>
8	19 000 m <sup>2</sup>
9	9 500 m <sup>2</sup>

Summa 101 200 m<sup>2</sup>

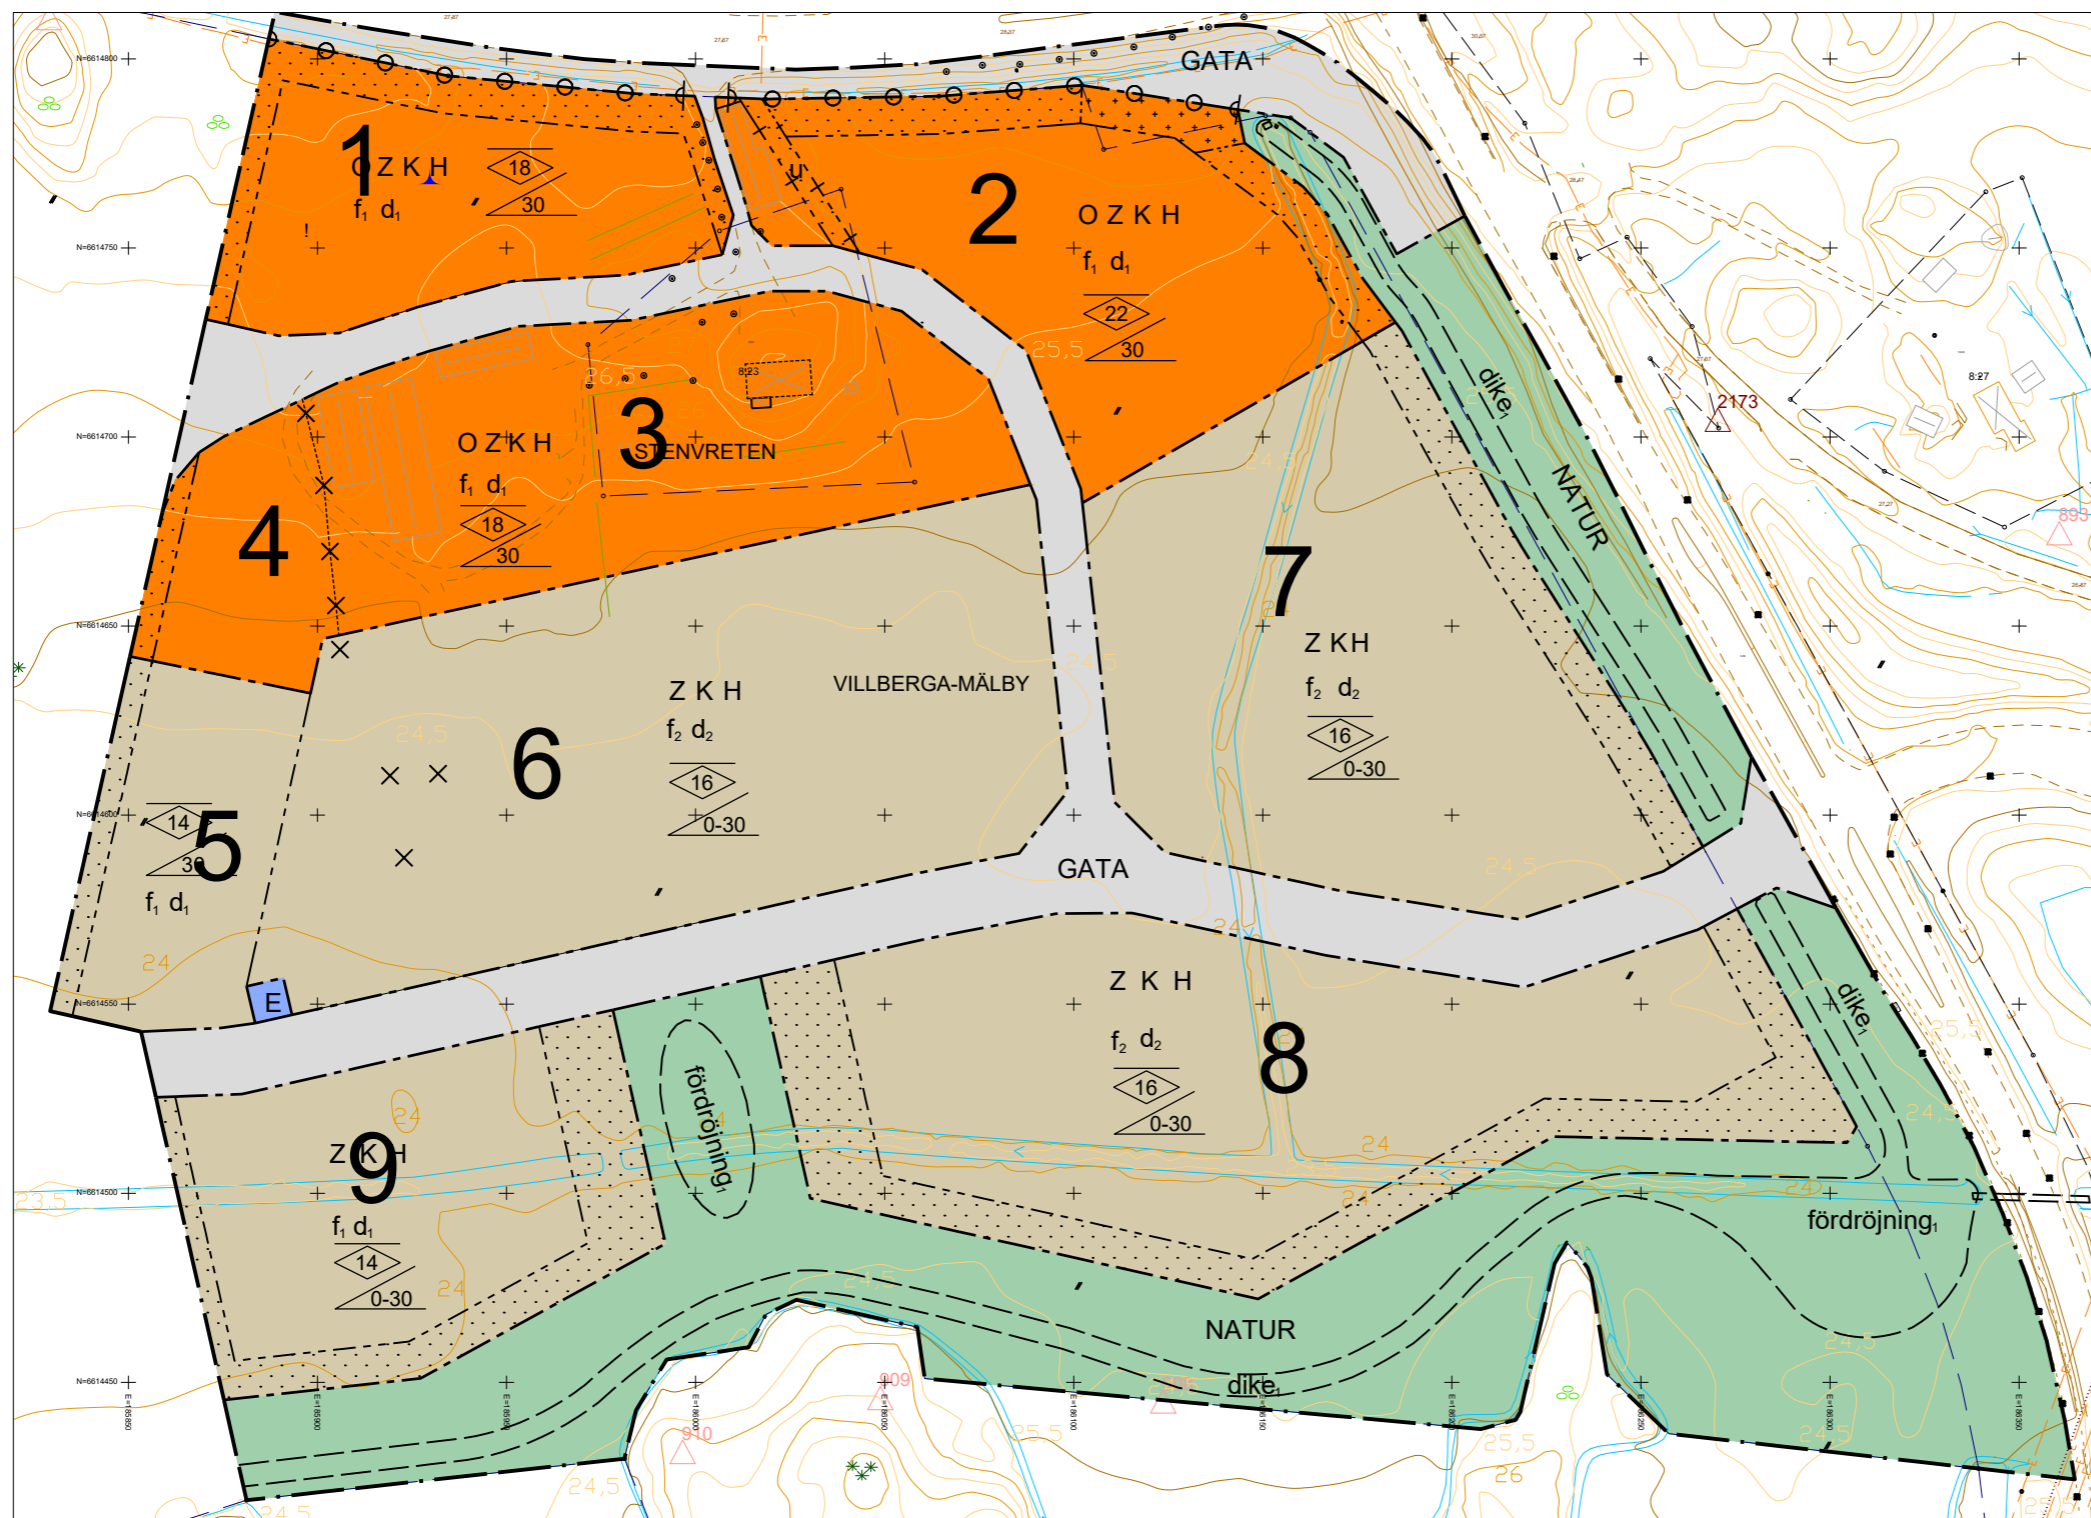

ETTELVA ARKITEKTER/

T 08-785 05 60 www.ettelva.se

Denna utredningsskiss skall ses som underlag för att fastställa specifik funktion eller utformning och skall inte ses som underlag för produktion. Utredningsskissen får ej spridas utan tillstånd ifrån upphovsrättsinnehavaren.

SKALA 1:2000



## ANNELUND PARK

Utredningsskiss  
 UA100 YTOR HANDELSOMRÅDE  
 Skala /2023-05-24

# UA100